


D10 - OPRAVA PODVĚTVY SILNICE II/210, STANIČENÍ 47,0 - 43,5 KM
 ÚPLNÁ UZAVÍRKA KOMUNIKACE PRO POKLÁDKU BALENÉ



MĚSTSKÝ ÚŘAD SOKOLOV
 odbor dopravy
 9-09-2022
 OD 92074/2022

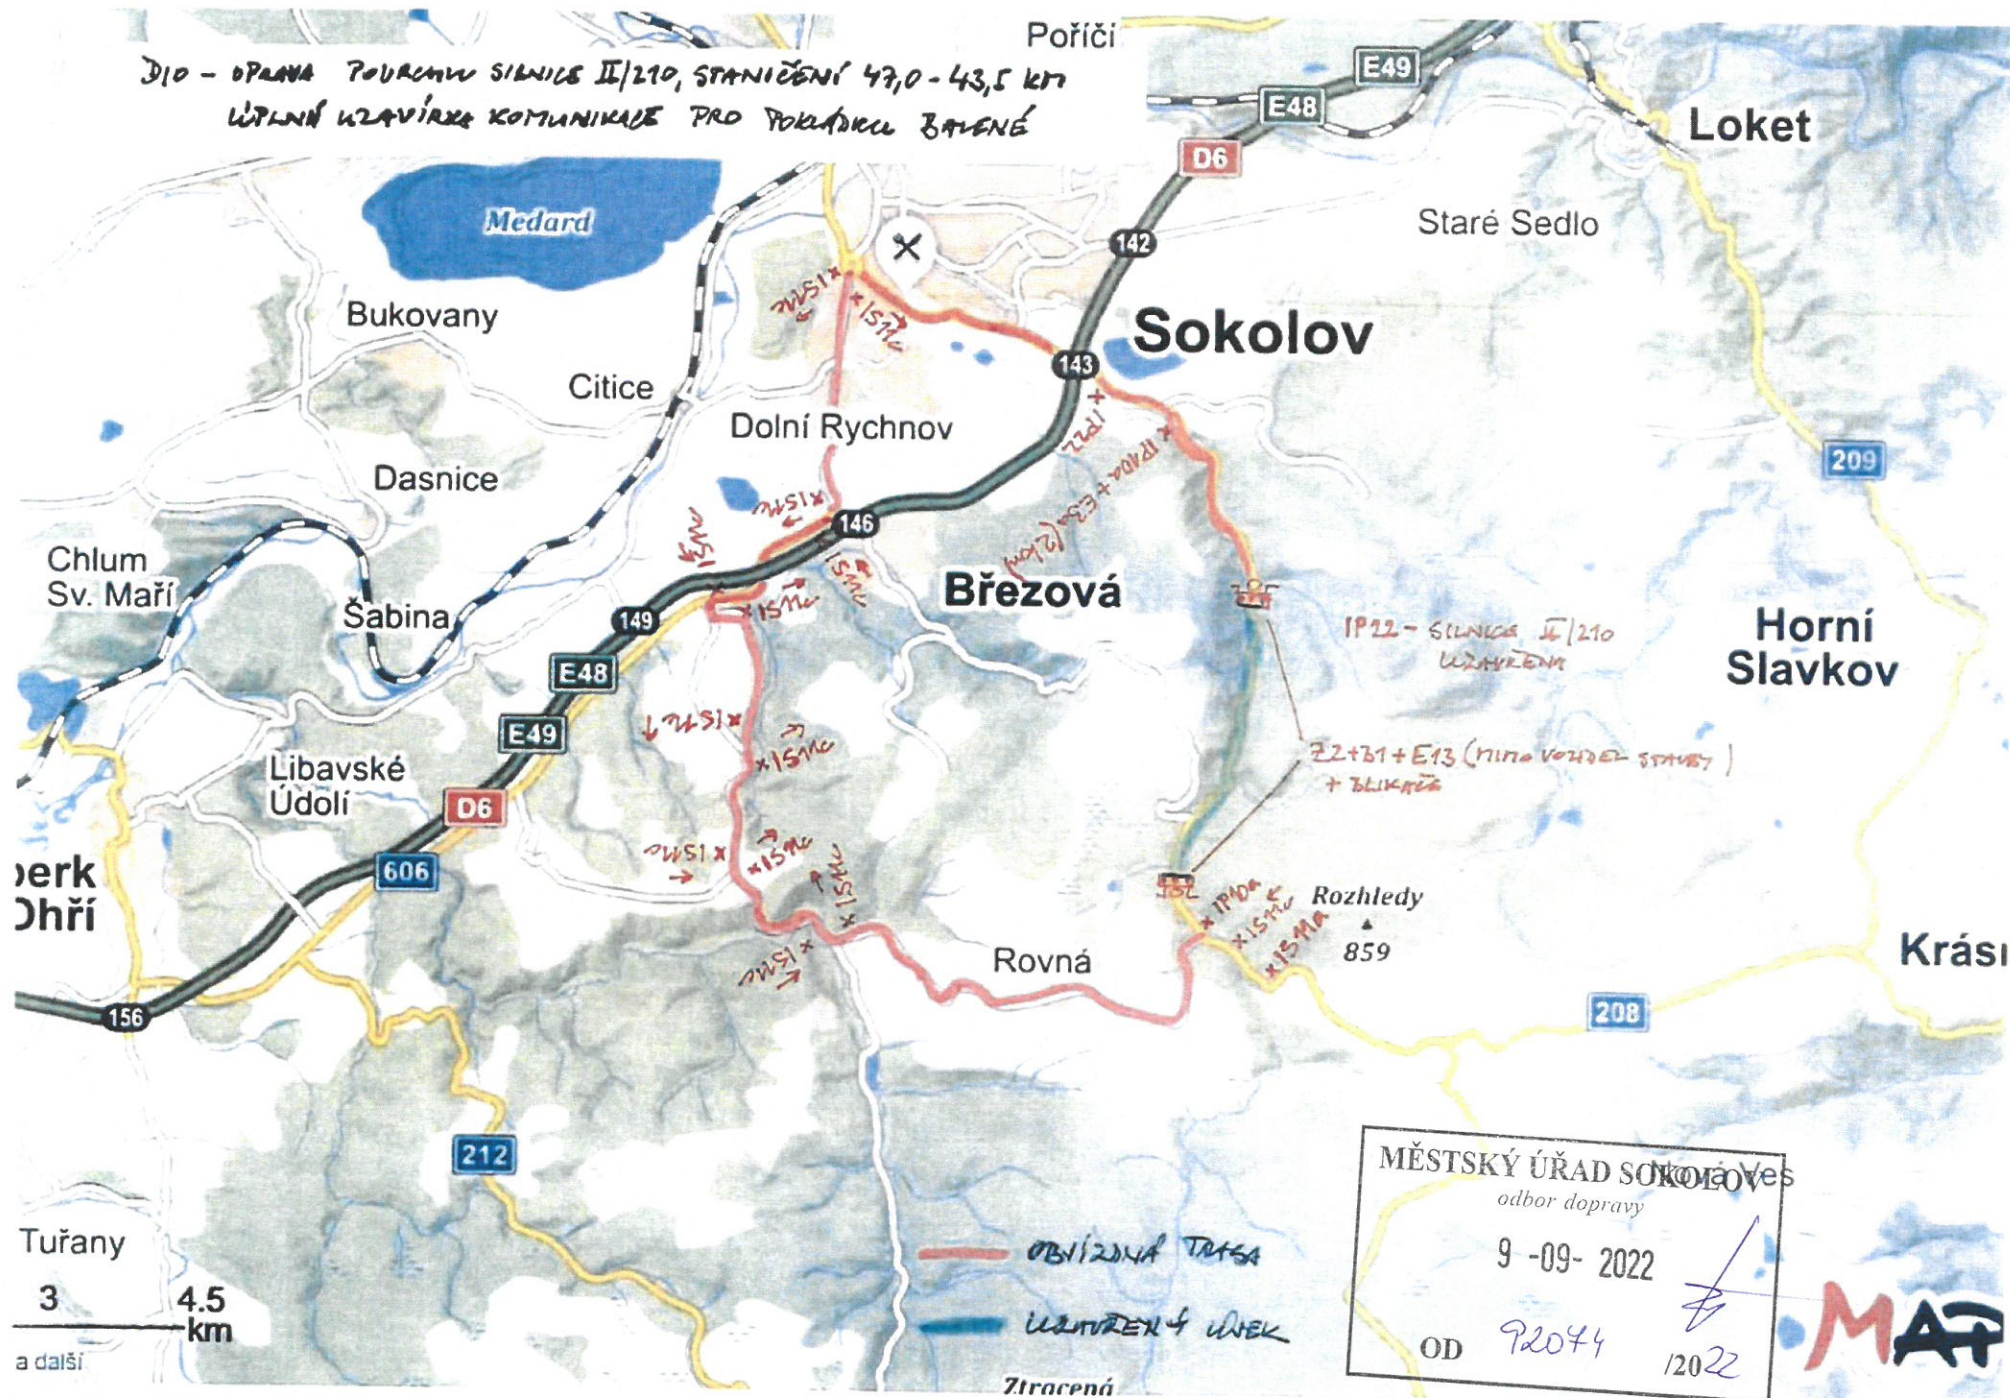

D10 - OPRAVA POUKROUV SILNICE II/210, STANIČENÍ 47,0 - 43,5 KM
 ÚPLNÁ KVALIFIKACE KOMUNIKACE PRO POKLÁDKU ZAVĚSĚ



Horní Slavkov
 MĚSTSKÝ ÚŘAD SOKOLOV
 odbor dopravy
 9-09-2022
 OD 92074 12022

Krásí

22-08-2022
 Krajské ředitelství
 odbor dopravy
 Č. j. MPRK 51955-2022-202200000

MAT