

FLEX dopravně inženýrské služby s.r.o..Rosnická 118.,360 10 Karlovy Vary
Tel,fax:353569231,353569632 OR Plzeň,oddíl C,vložka 7402
E-mail:info@flexkv.cz , objednavky@flexkv.cz

Návrh dopravního opatření

Stavba:KV,II/219(Jáchymovská),Abertamy-snace svahu pod silnicí
-částečná uzavírka II/219 řízená SSZ

Realizace:CTB a.s.
Praha 4

Dopravní značení se navrhuje dle příloh s tím,že:

- 1.částečná uzavírka při sanaci svahu bude po celé délce zabezpečena pomocí směrových desek Z4(odstup max.20m) a zábranou Z2 se světly typ 1.Budou osazeny SDZ A15(600m), B21a(70) a B21a(400m), B2a(50) 300m, A10(200m), B20a(30) 100m – A15 a B20a(30) 200m, A10 a B21a (100m).Uzavírka bude řízena přenosnou světelnou signalizační sadou SSZ.Minimální průjezd pro vozidla je 3 metry.VDZ V5(0,5 * 3m)
- 2.v případě potřeby zajistí dodavatel prací krátkodobé ruční řízení provozu pomocí náležitě poučených a vybavených pracovníků-průjezd IZS!!!,vozidel stavby
- 3.dopravní značky reflexní,základní velikost
- 4.vzdálenosti dle TP 66 – II.vydání

Vyjádření Policie ČR-DI Karlovy Vary:

PČR DI K.VARY DNE 26-05-2022

PŘÍLOHA K ČJ:KRPK-44174/27-2022-190306

LIST: 1/5




Pavel PÍSAŘÍK 326 115

Městský úřad Ostrov
odbor dopravně správní

Zbyněk Morávek


Karlovy Vary 18.5.2022

Č. Mev 0/01232/2022/OPS/6VE
9. 1. 2023 1/1 OK

Celková situace

Městský úřad Ostrov
odbor dopravně správní

5: Hlavňo/01282/2022/ops/lvE
9.1.2022 2/5 dkv 1

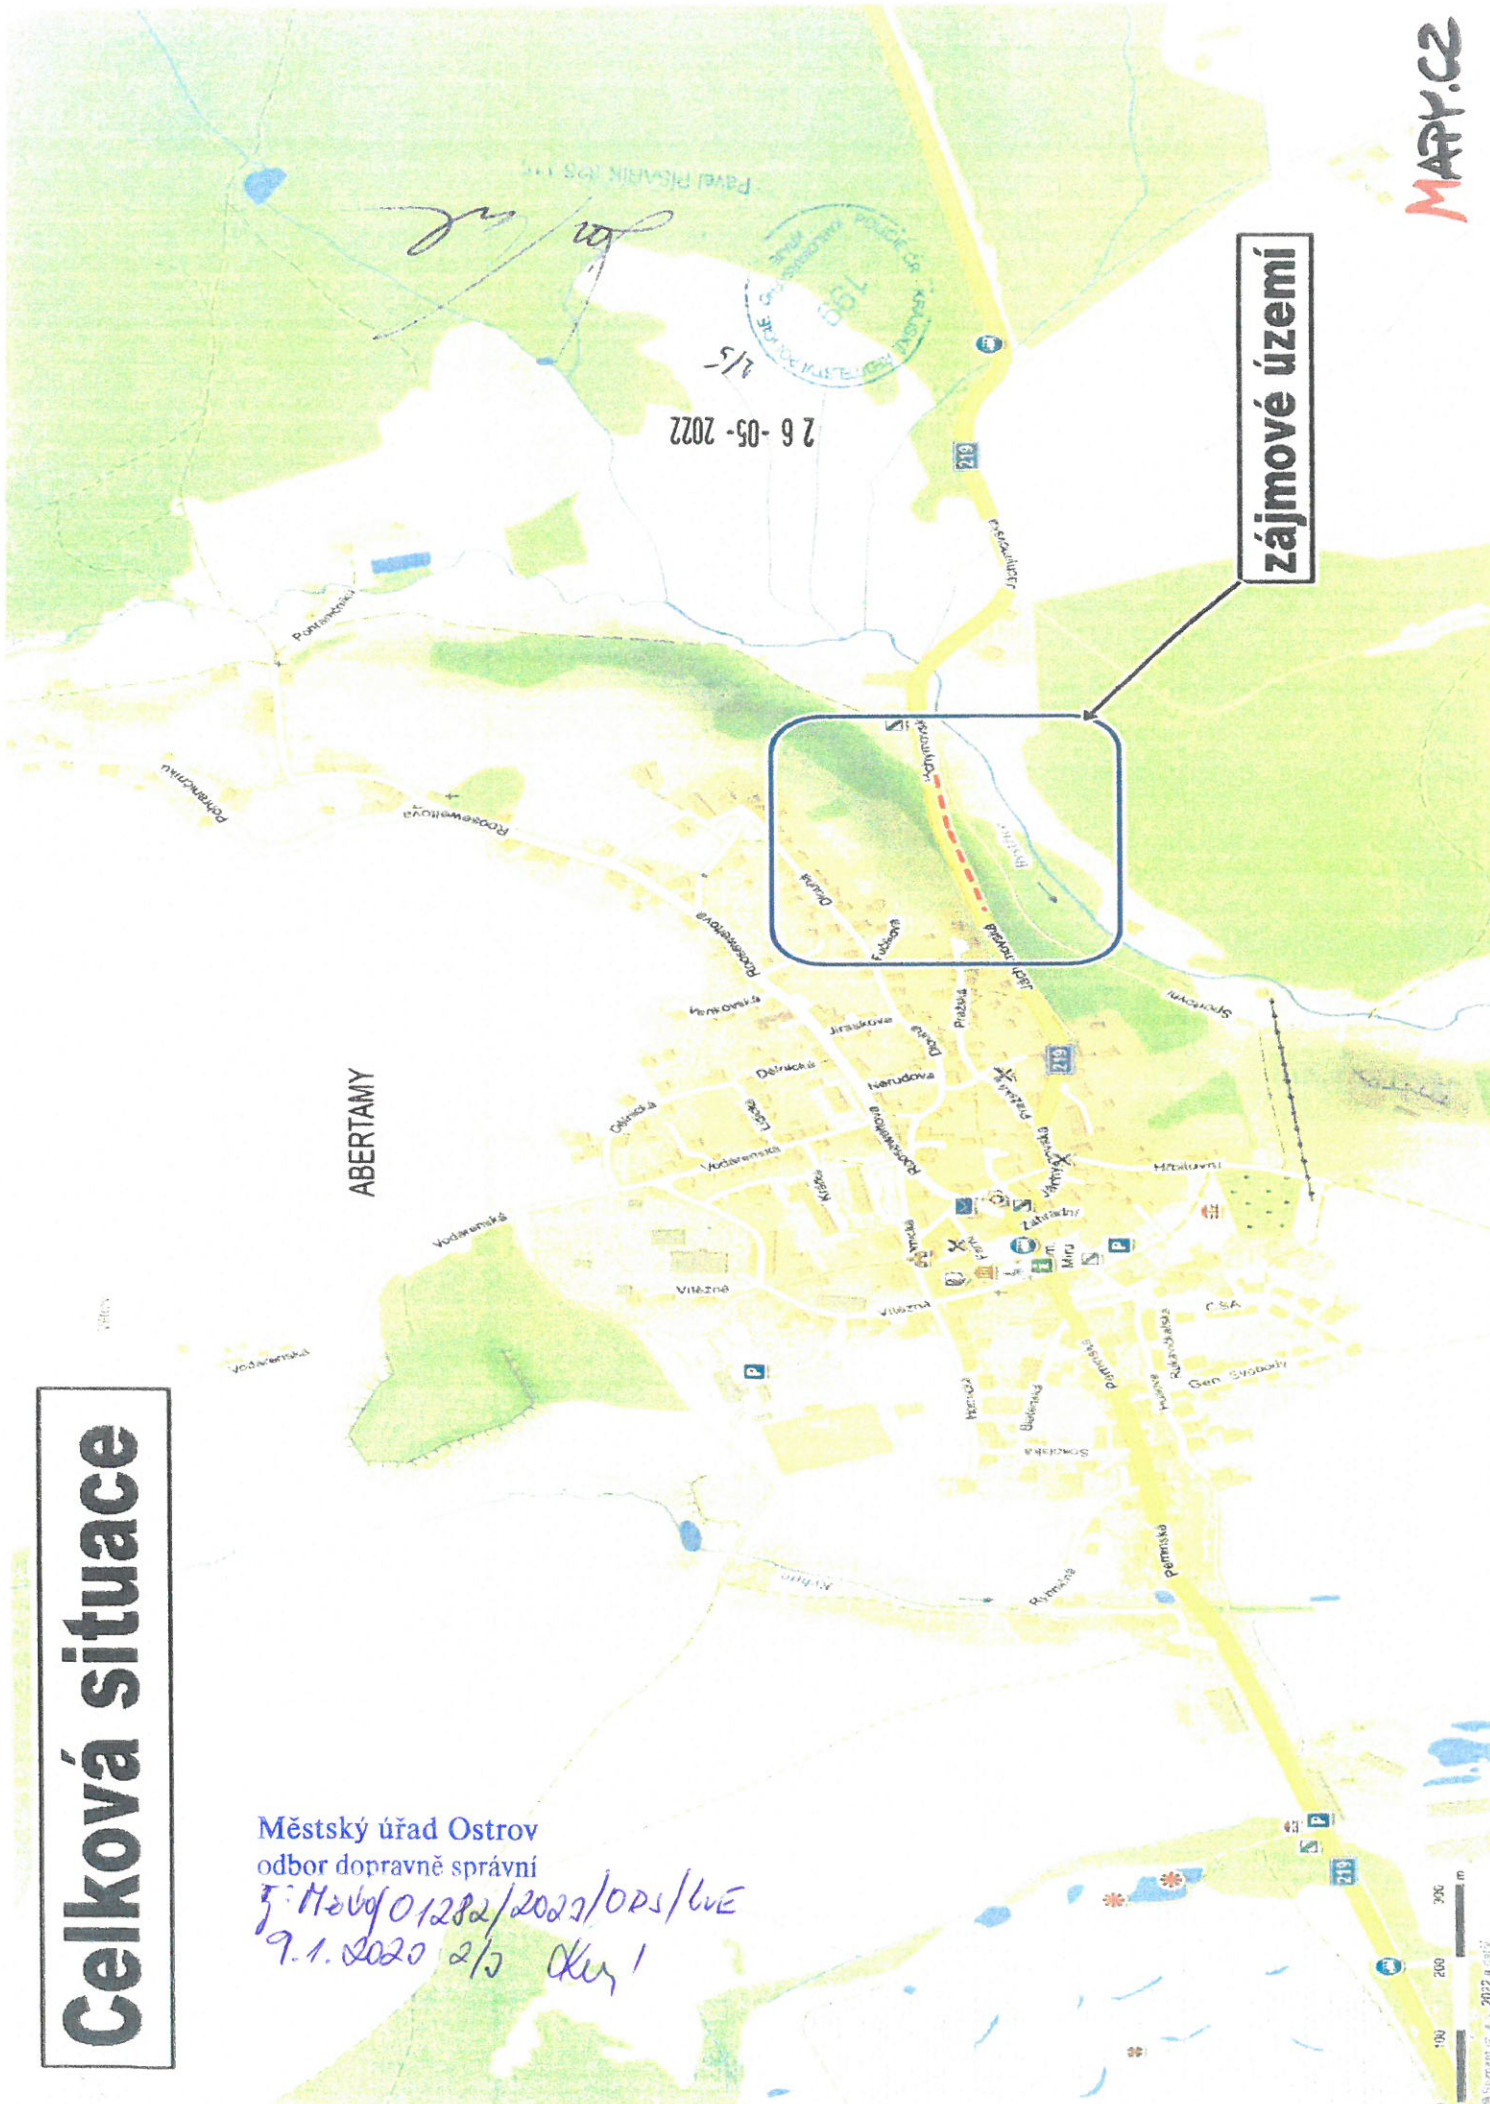



26-05-2022

2/5

zájmové území

MARY.CZ

II/219, Abertamy-sanace svahu pod silnicí

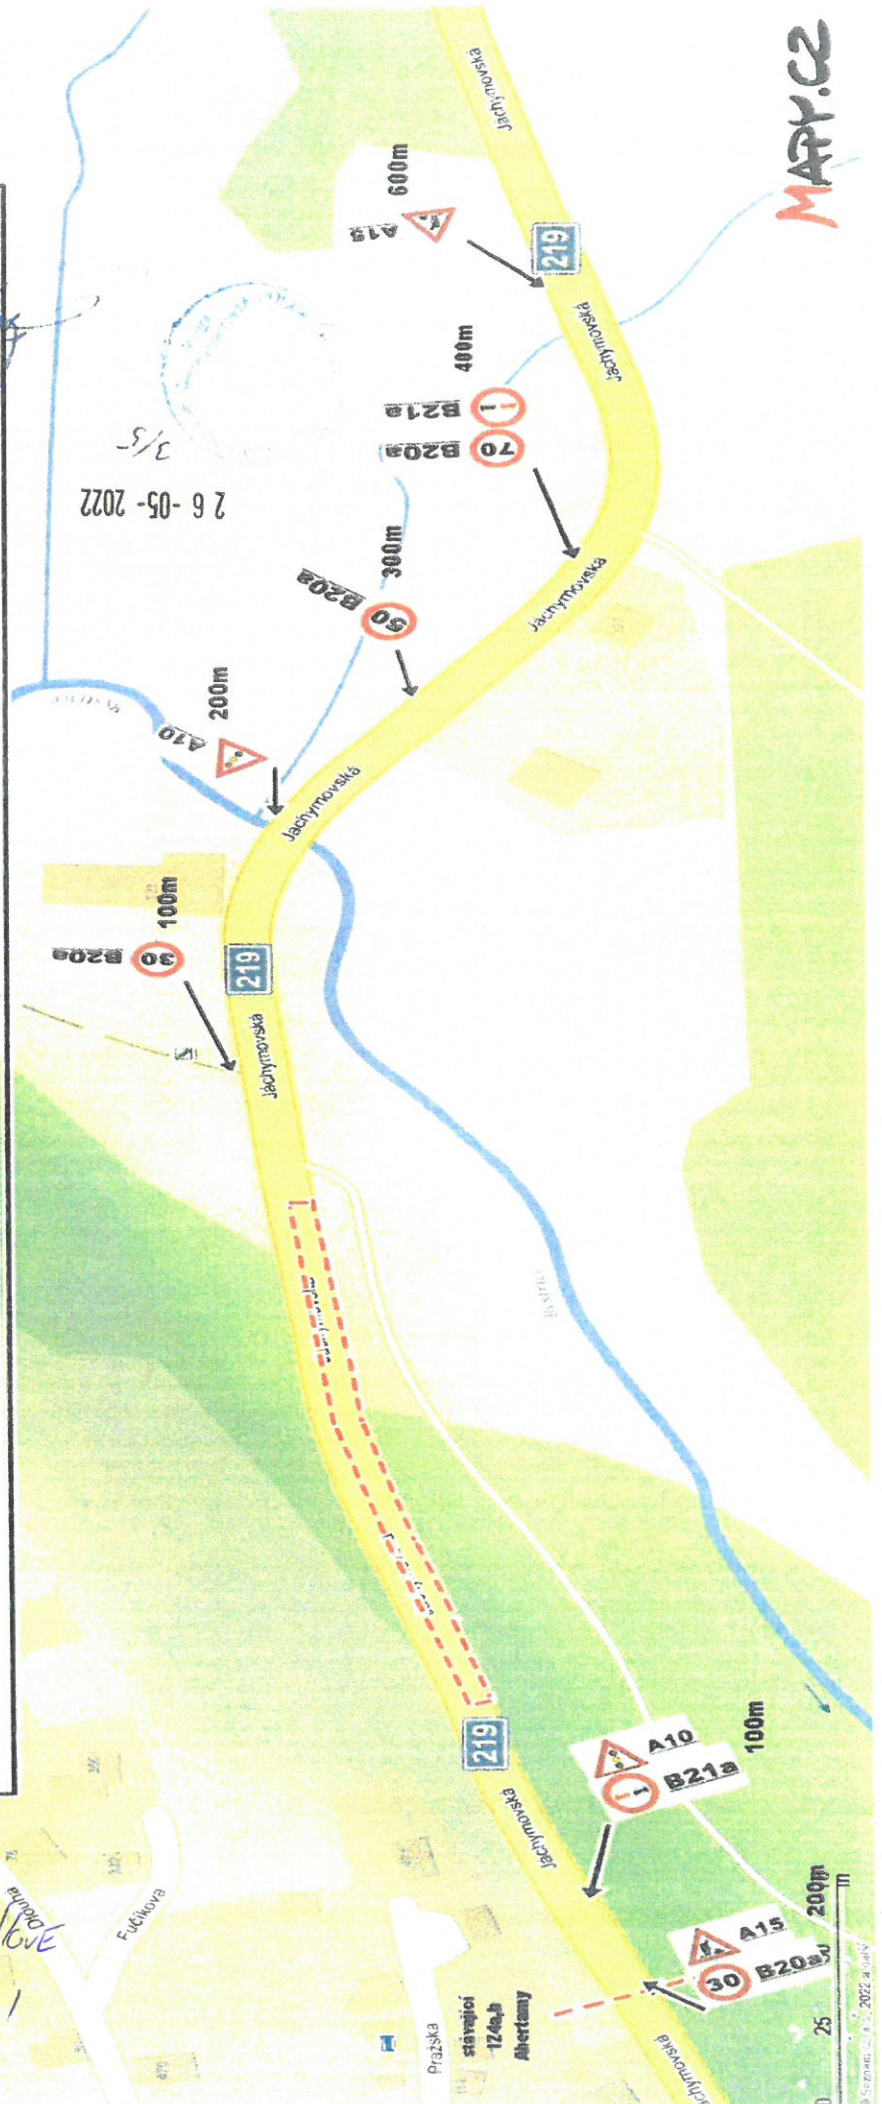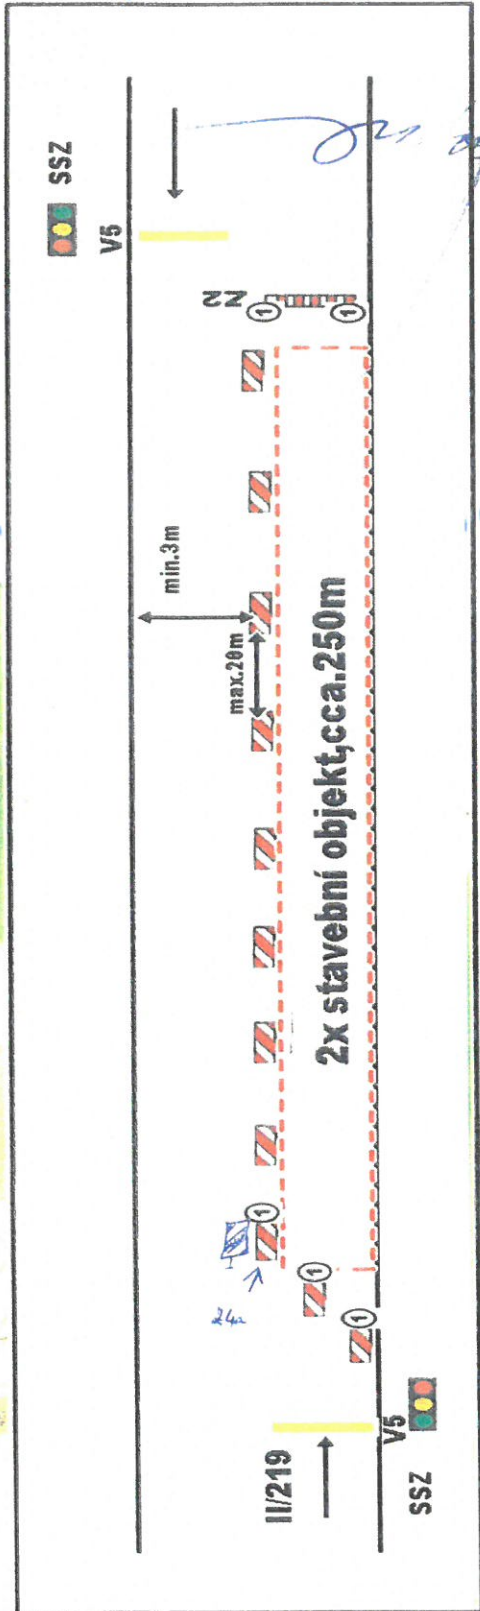

MARICZ

Městský úřad Ostrov
 odbor dopravně správní
 g: Mejo/01222/2023/005/6vE
 9.1. 2023 c/o dex